
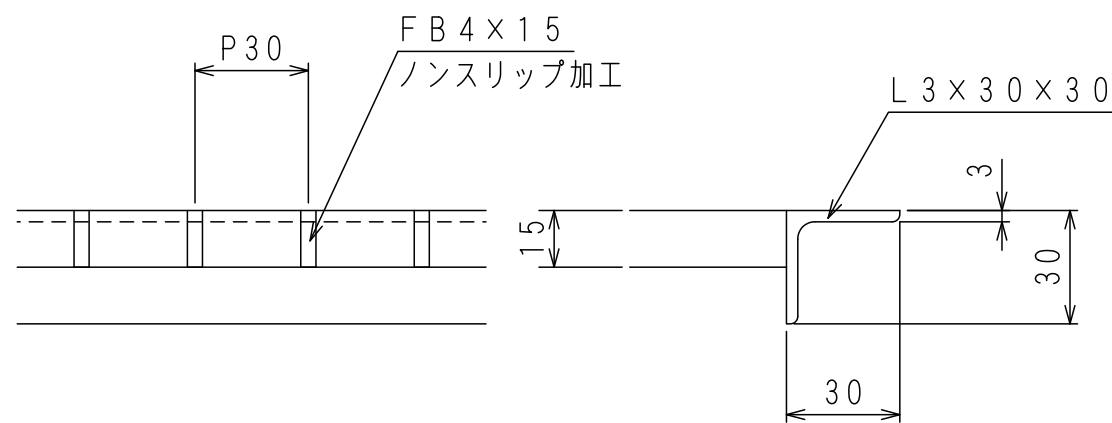


メインバー FB 4×15
(ノンスリップ加工)

クロスバー FB 3×15

アングル L 3×30×30

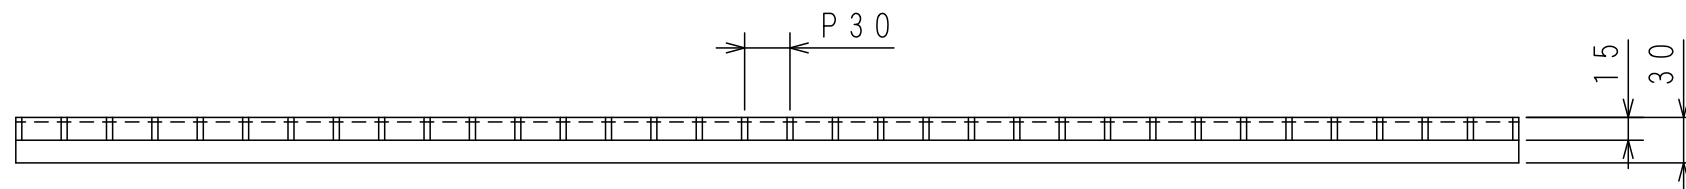

断面詳細 S=1:2

主部材天板詳細図		名称	表面処理
	NSUR		.
	350×994×15 P=30		図面形式 第三角法
	適用荷重	歩道用(溝幅360用)	一般公差 .
	区分	ステンレスグレーチング	材質 SUS304
	尺度(A3)	1/5,2	図面番号 NSUR-3510-1530
	製図者		製図年月日 2021年1月5日
検図		株式会社イズミ	