
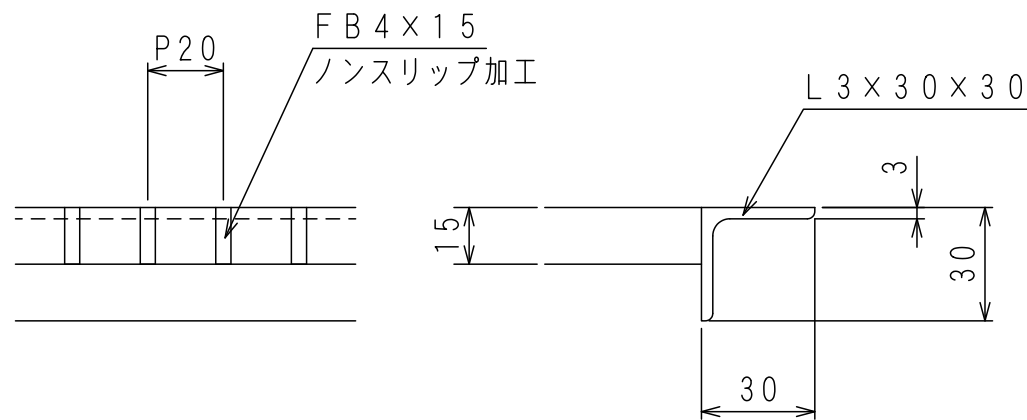


メインバー FB 4×15
(ノンスリップ加工)

クロスバー FB 3×15

アングル L 3×30×30

P20

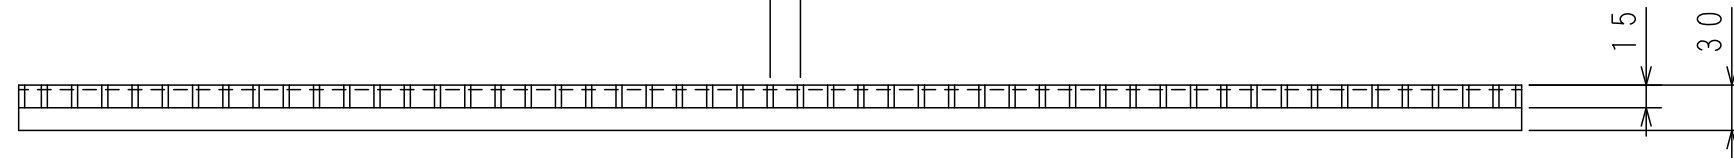

断面詳細 S=1:2

| 主部材天板詳細図 | | 名称 | 表面処理 |
|----------|-----------------|-------------|-----------|
| | NSUR | | 図面形式 |
| | 350×994×15 P=20 | | 第三角法 |
| | 適用荷重 | 歩道用(溝幅360用) | 一般公差 |
| | 区分 | ステンレスグレーチング | 材質 |
| | 尺度(A3) | 1/5,2 | 製図者 |
| | 製図者 | 田中 | 検図 |
| | | 製図年月日 | 2021年1月5日 |
| | | | 株式会社イズミ |