
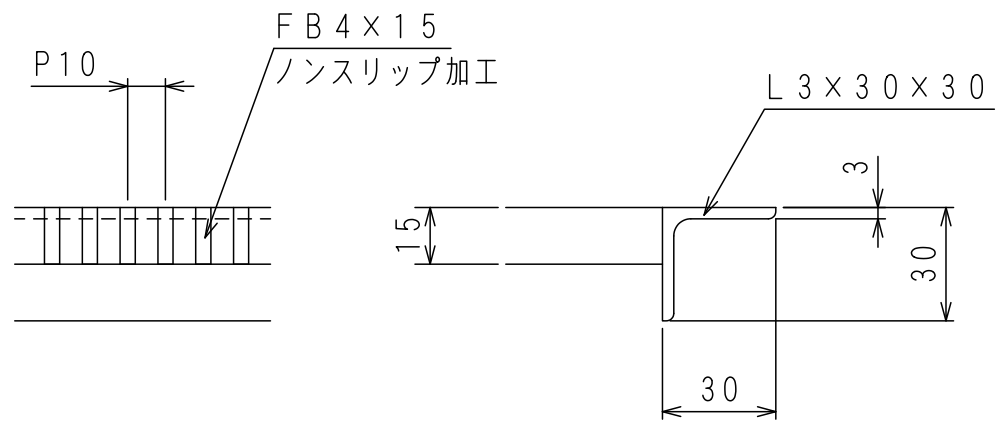
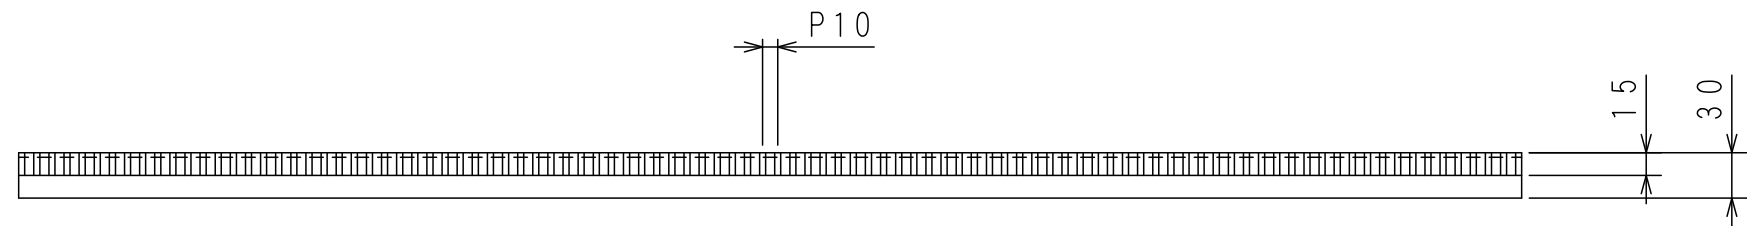


メインバー FB 4×15  
(ノンスリップ加工)

クロスバー FB 3×15

アングル L 3×30×30

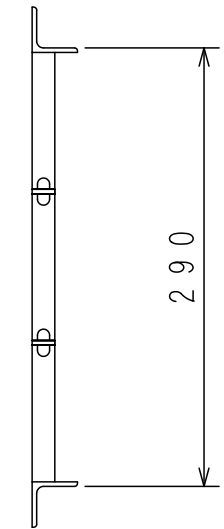

断面詳細 S=1:2

主部材天板詳細図		名称	表面処理
	NSUR		.
	290×994×15 P=10		図面形式 第三角法
	適用荷重	歩道用(溝幅300用)	一般公差 .
	区分	ステンレスグレーチング	材質 SUS304
	尺度(A3)	製図者 田中 検図 田中	図面番号 NSUR-2910-1510
	1/5,2		製図年月日 2021年1月5日

株式会社イズミ