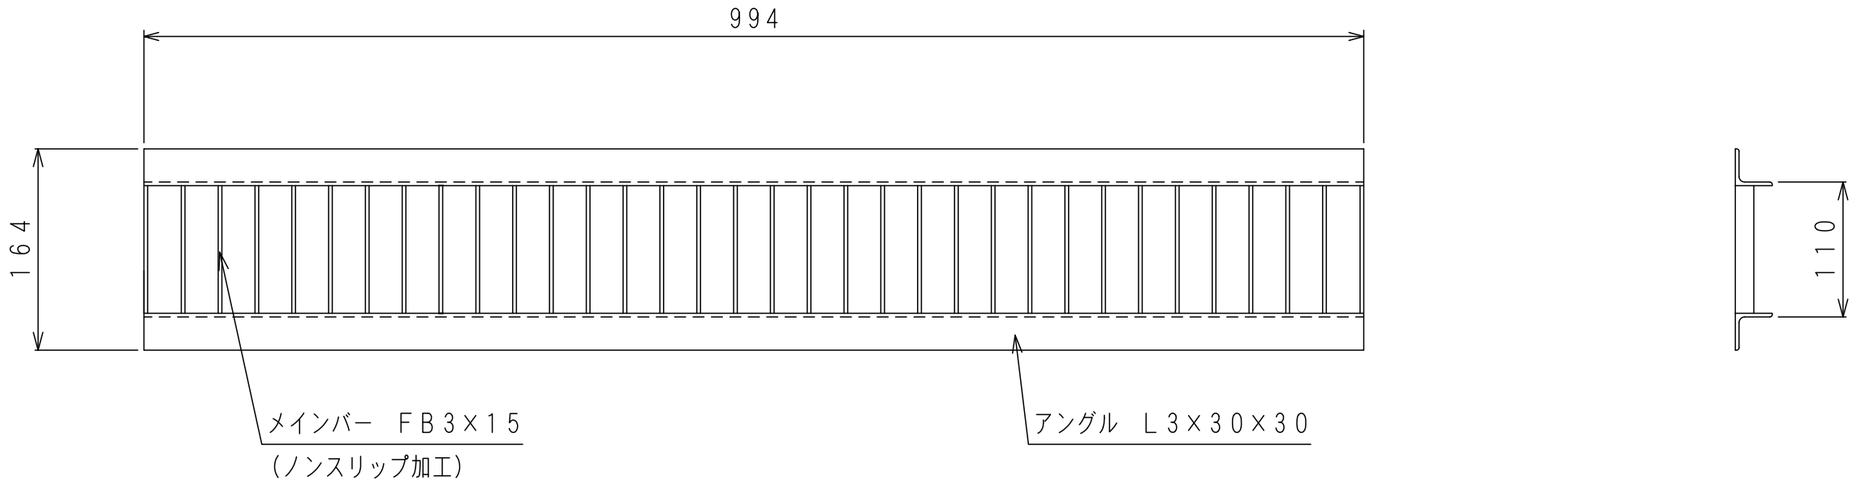

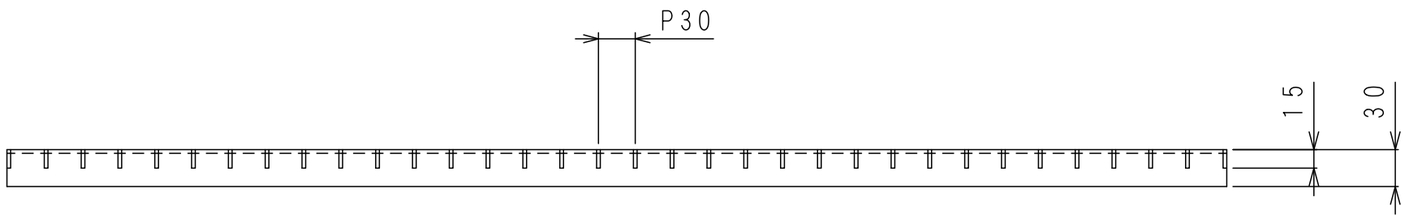

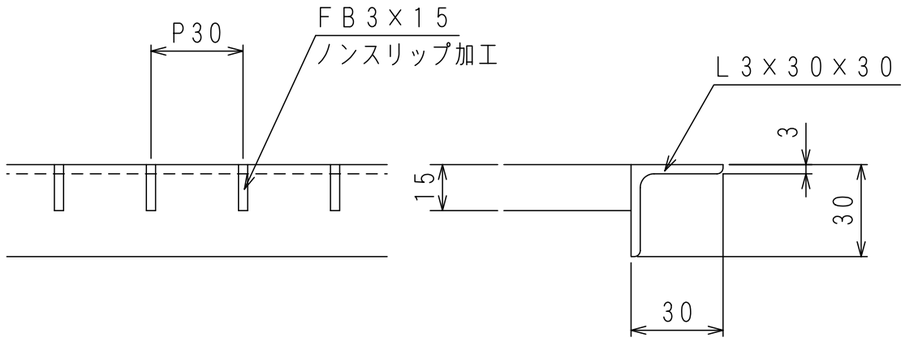

断　面　詳　細　S=1:2

主部材天板詳細図	名称 NSU3R 110×994×15　P=30			表面処理	.
				図面形式	第三角法
				一般公差	.
	適用荷重	歩道用（溝幅120用）		材質	SUS304
	区分	ステンレスグレーチング		図面番号	NSU3R−1110−1530
	尺度（A3） 1／5,2	製図者 下司	検図 田中	製図年月日	2021年1月5日
				株式会社イズミ	